


01 CORTE BB
Esc.: 1/250


HUMEDAL CENTINELA CON EFLUENTE TERCIARIO PURO

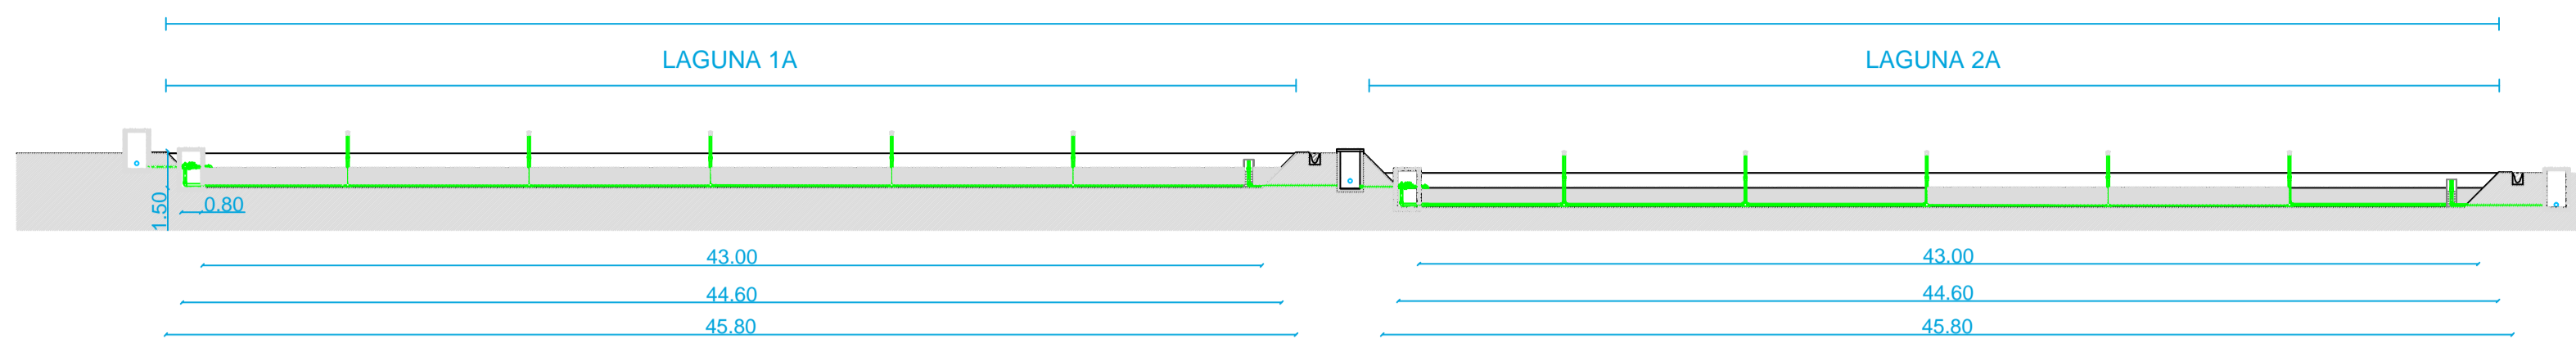


02 CORTE AA
Esc.: 1/250

HUMEDAL CENTINELA CON EFLUENTE TERCIARIO PURO


HUMEDAL CENTINELA CON ÁGUA DEL RÍO

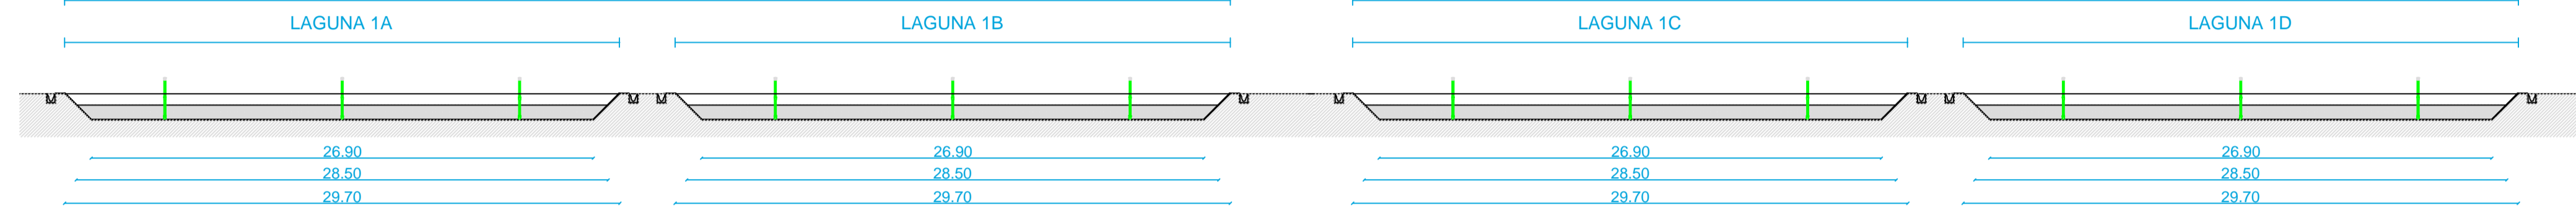


03 Detalle 01
Esc.: 1/10

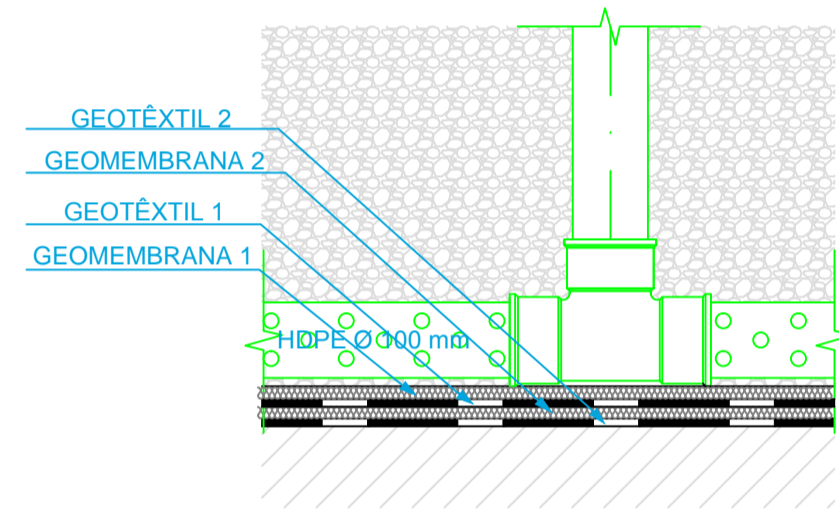


04 Detalle 02
Esc.: 1/10

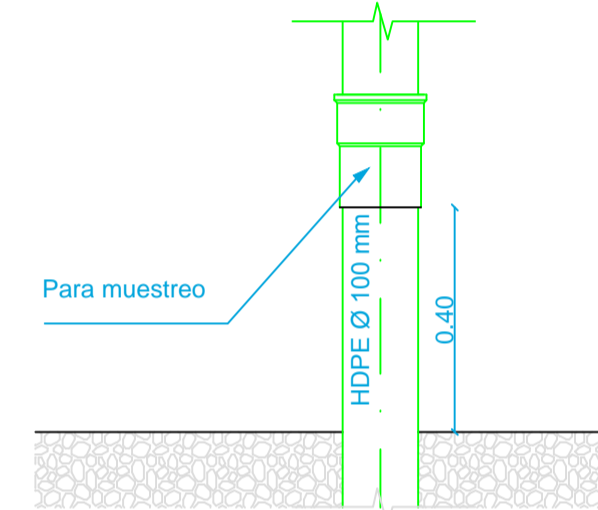


05 Detalle 03
Esc.: 1/50

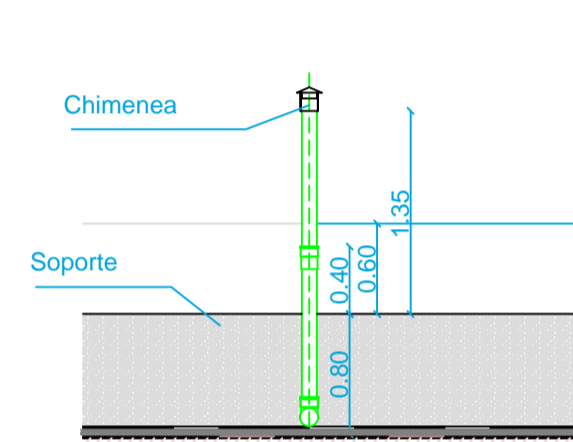


06 Detalle 04 - Planta
Esc.: 1/25

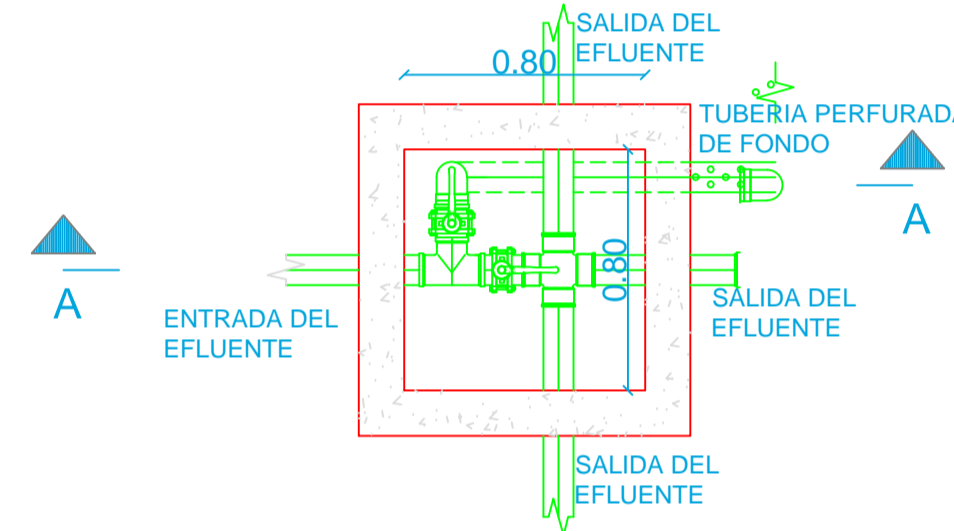


07 Detalle 05 - Corte AA
Esc.: 1/25

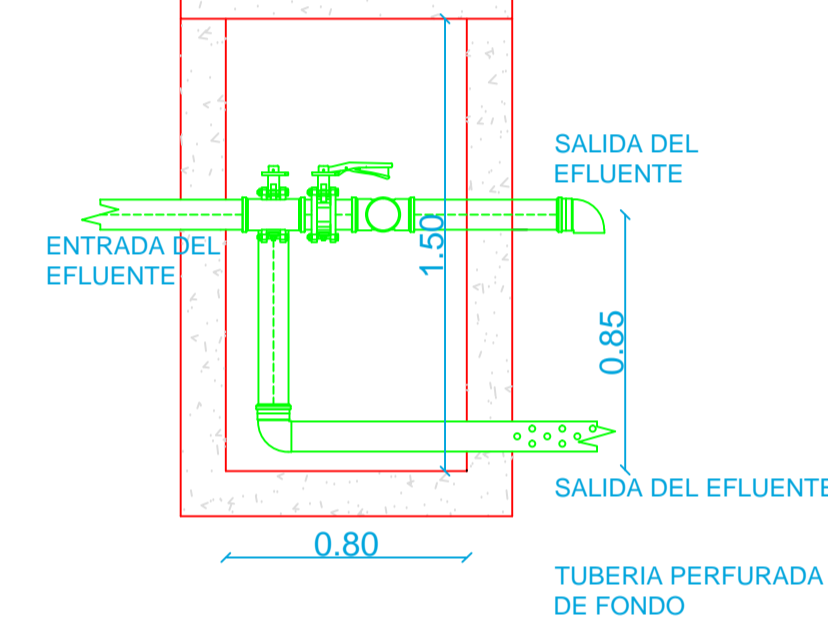


08 Detalle 07 - Salida del humedal - Planta
Esc.: SIN ESCALA

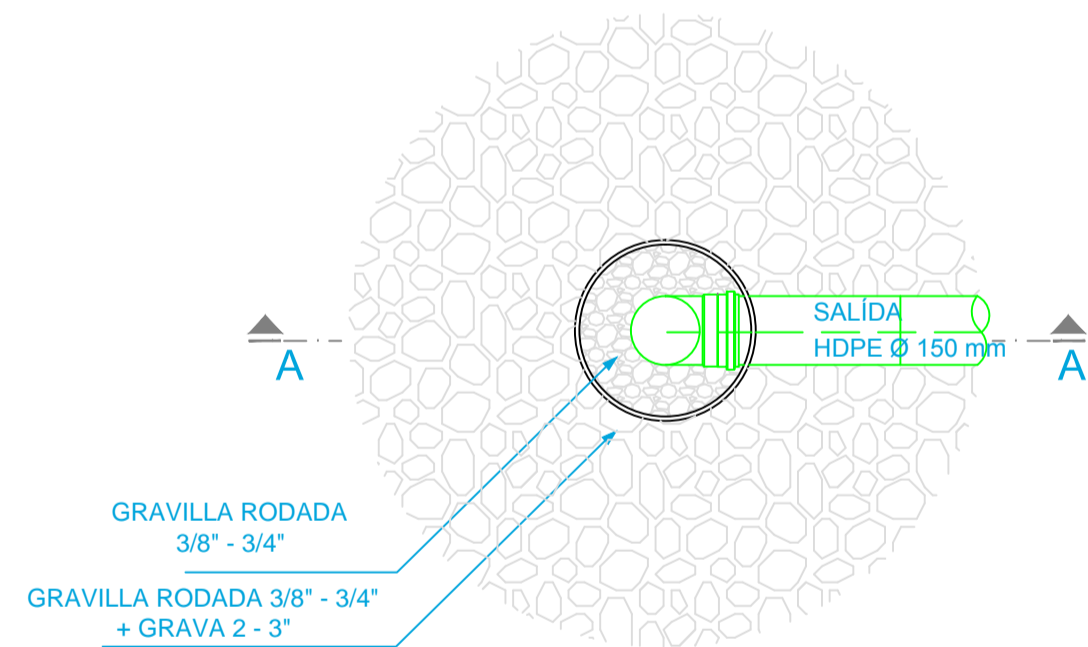


09 Detalle 06 - Salida del humedal - CORTE AA
Esc.: SIN ESCALA

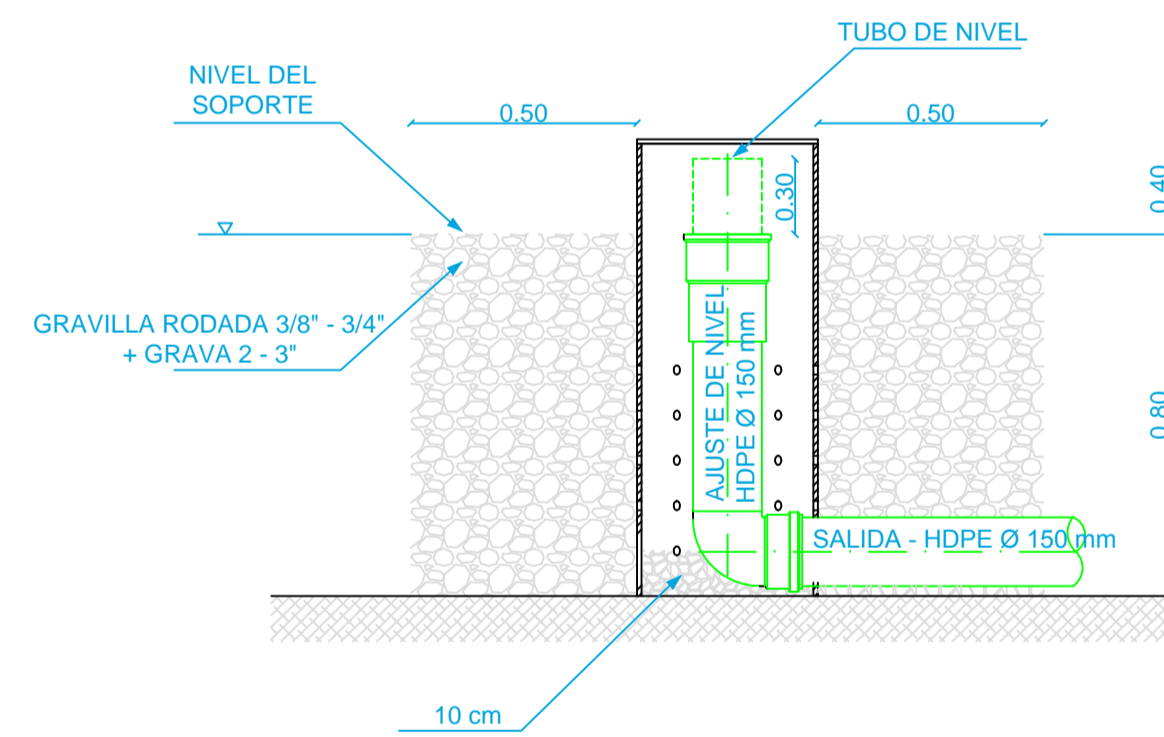

10 Detalle 08 - Planta
Esc.: 1/50

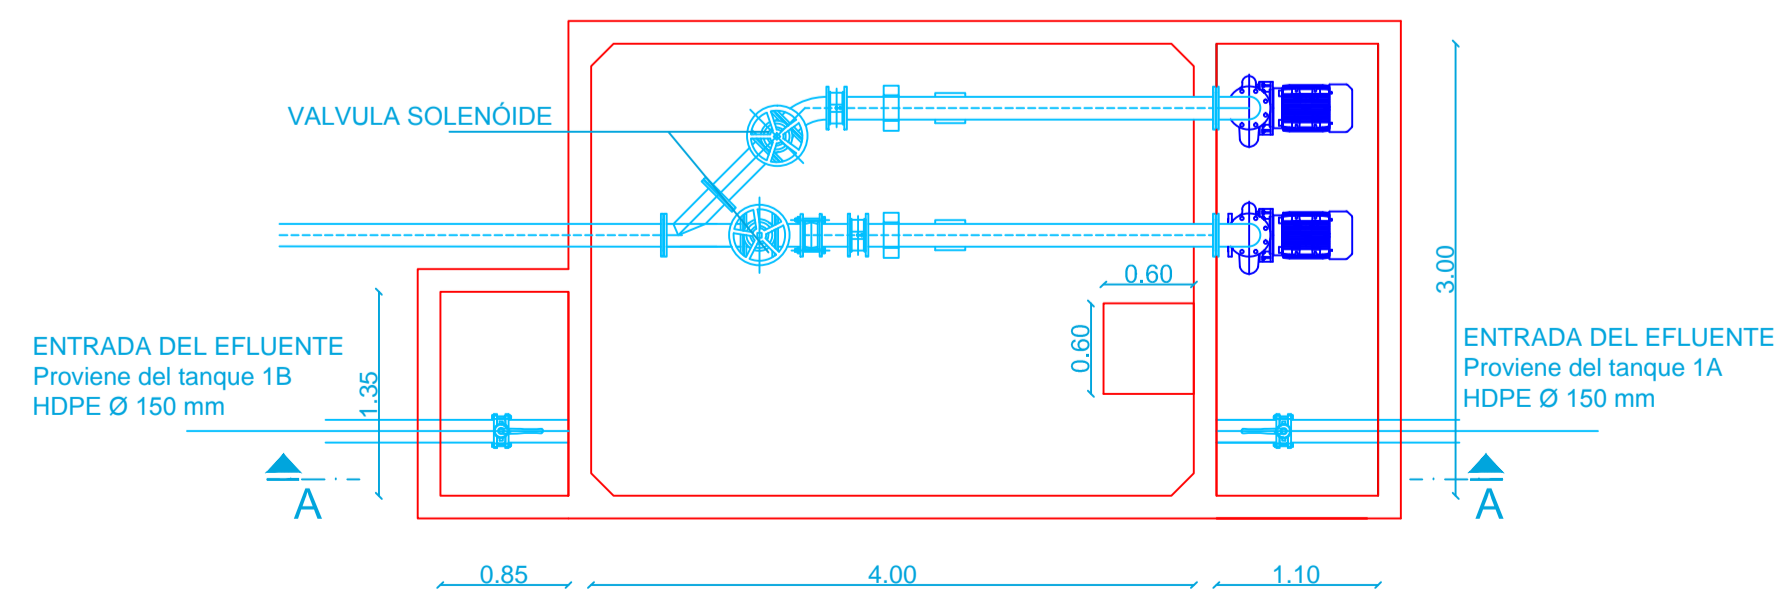

11 Detalle 09 - CORTE AA
Esc.: 1/50

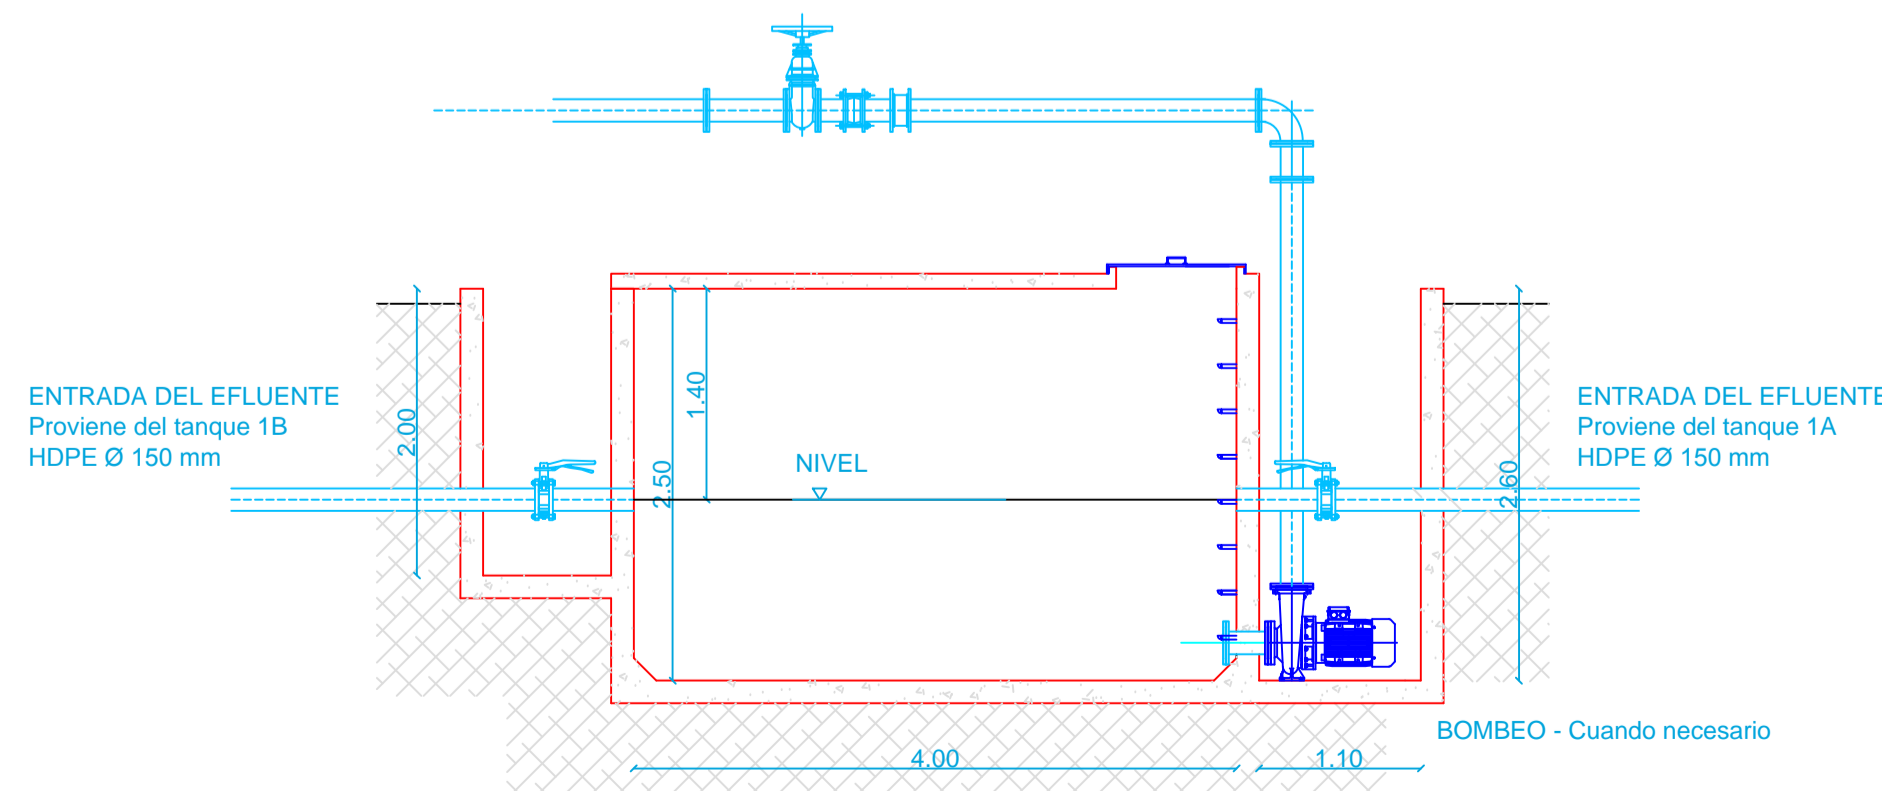

ECOCELL Rua XV de Novembro, 310 - CEP: 96015-000 Pelotas/RS - (53) 3228.7929

CLIENTE: **ARAUCO VALDIVIA**

PROJETO: **HUMEDAL CENTINELA - ARAUCO**

TÍTULO DESENHO: **CORTES E DETALLES**

ASSINATURA RESPONSÁVEL(ES) TÉCNICO(S): **ELTAS DUMMER** (CREA/RN Nº 446.895) | **MICHEL GERBER** (CREA/RN Nº 81.871) | **WAGNER GERBER** (CREA/RN Nº 82.087.005)

ASSINATURA RESPONSÁVEL - CLIENTE: **ARAUCO VALDIVIA**

FRANQUIA: **ARAUCO VALDIVIA**

DISEÑO: **DANIEL RODRIGUES** | ESCALA: **INDICADA** | DATA: **JULHO/2014**

www.ecocell.com.br | ecocell@ecocell.com.br

02